




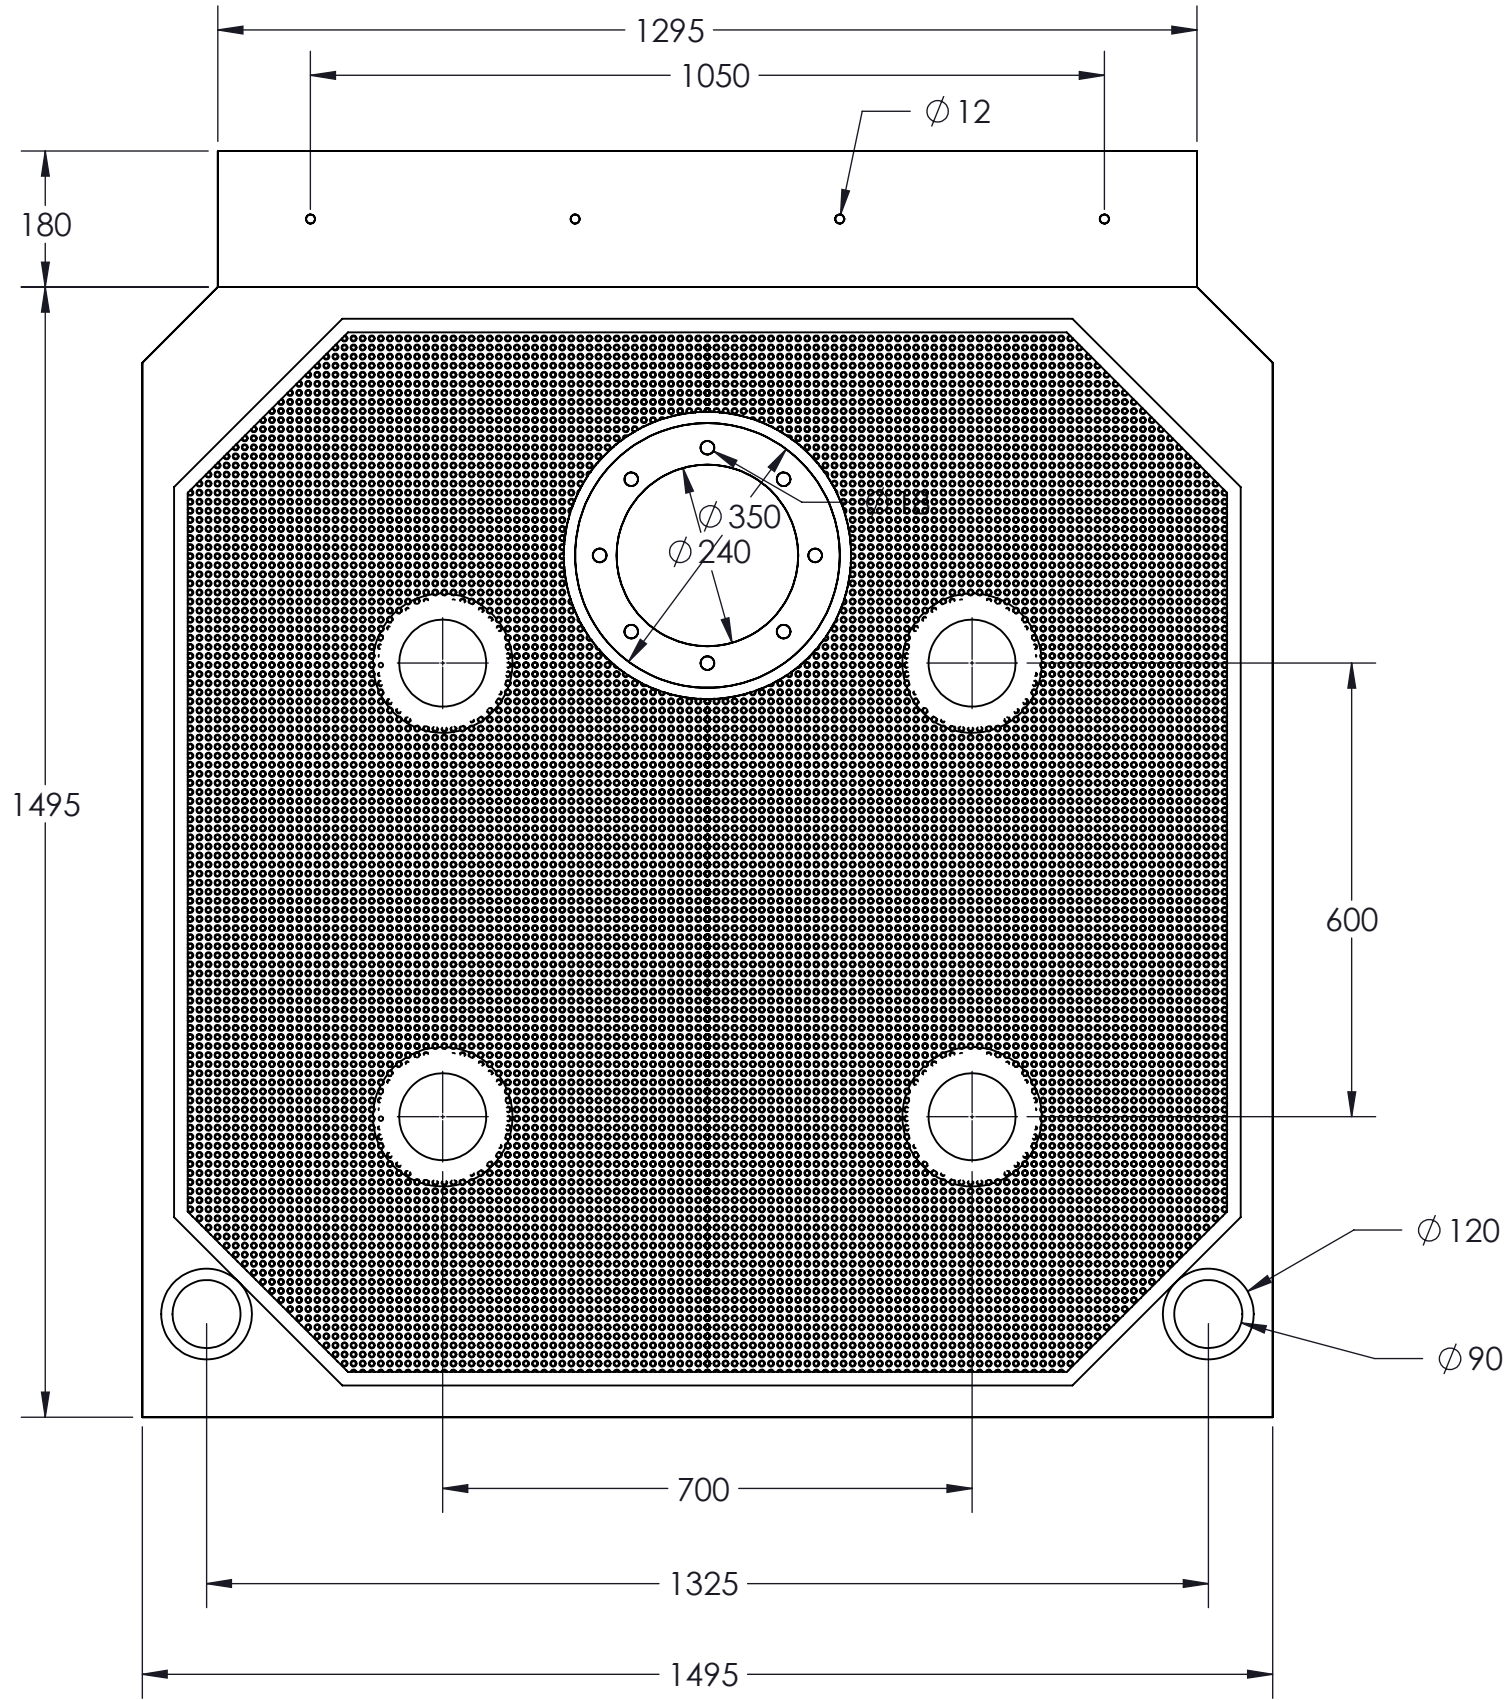


VISTA ELEVACION
ESC: 1:10

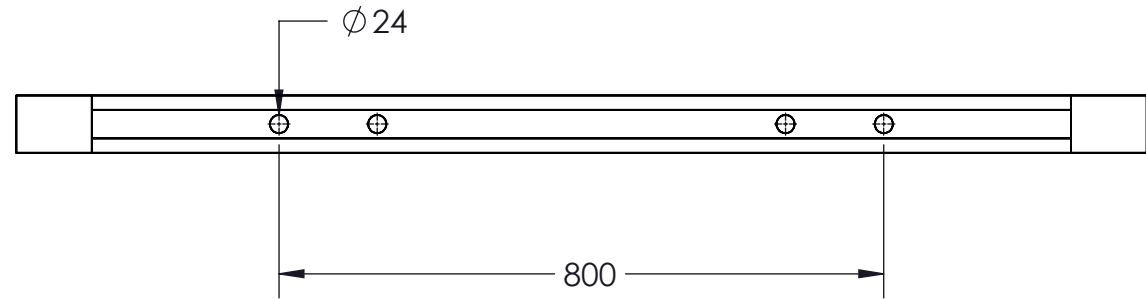


VISTA SUPERIOR
ESC: 1:10

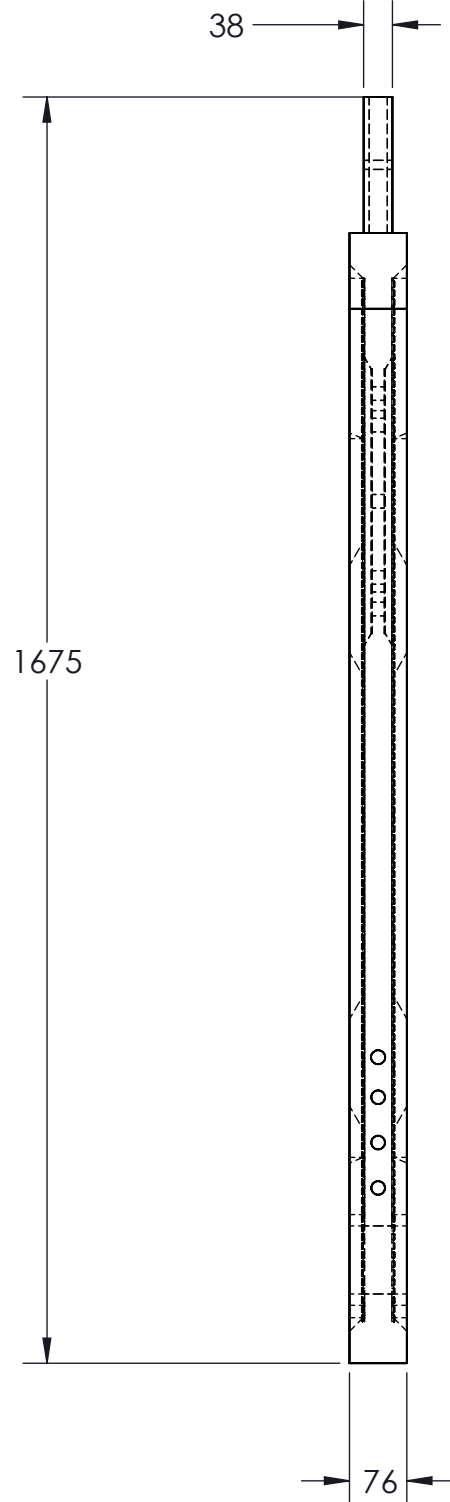

VISTA LATERAL
ESC: 1:10

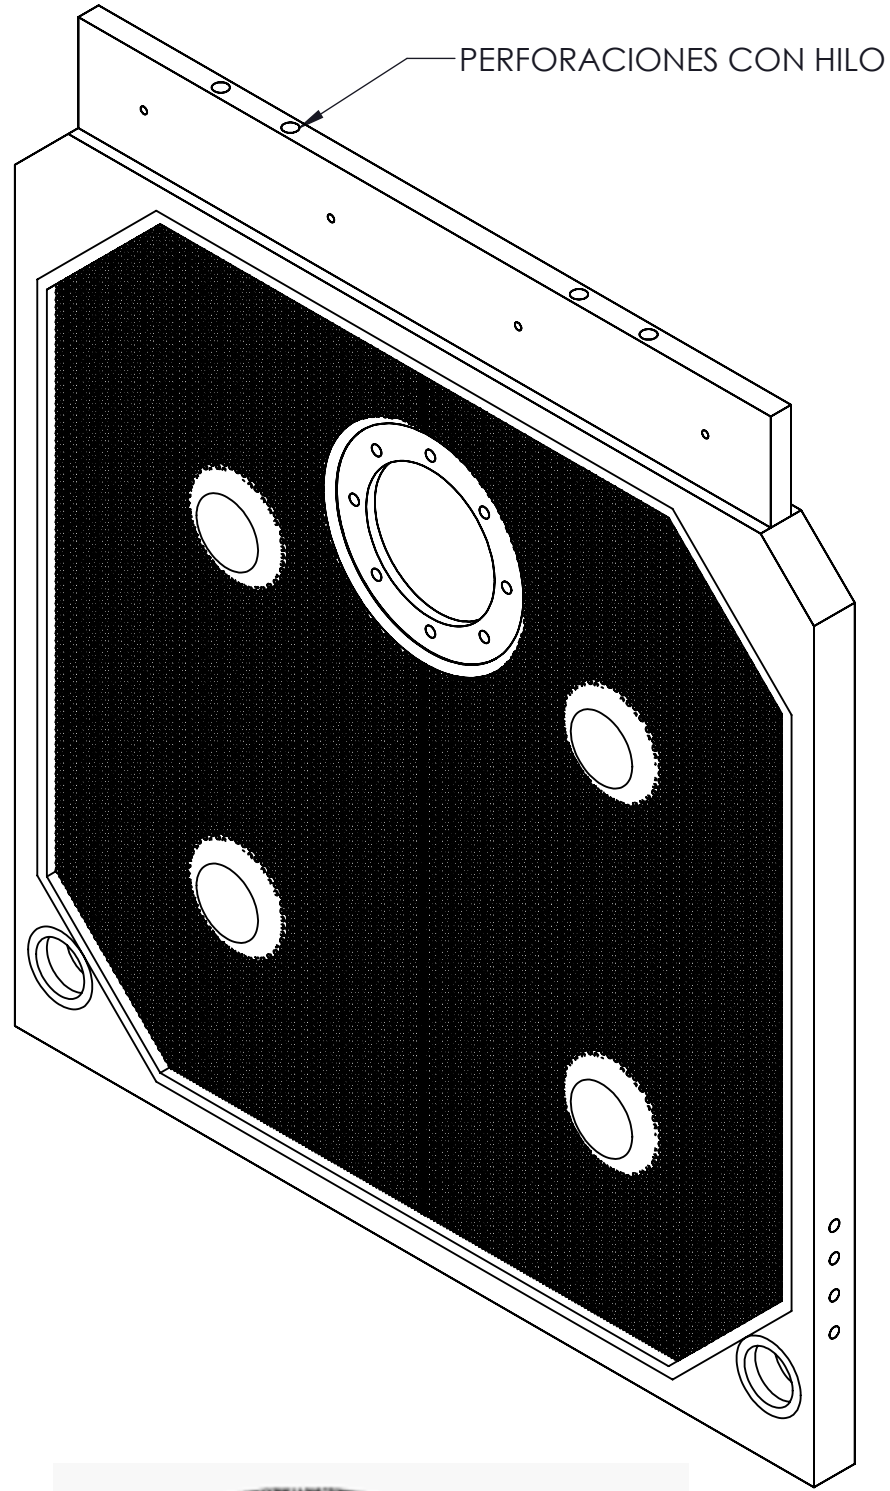

VISTA ISOMETRICA
ESC: 1:10

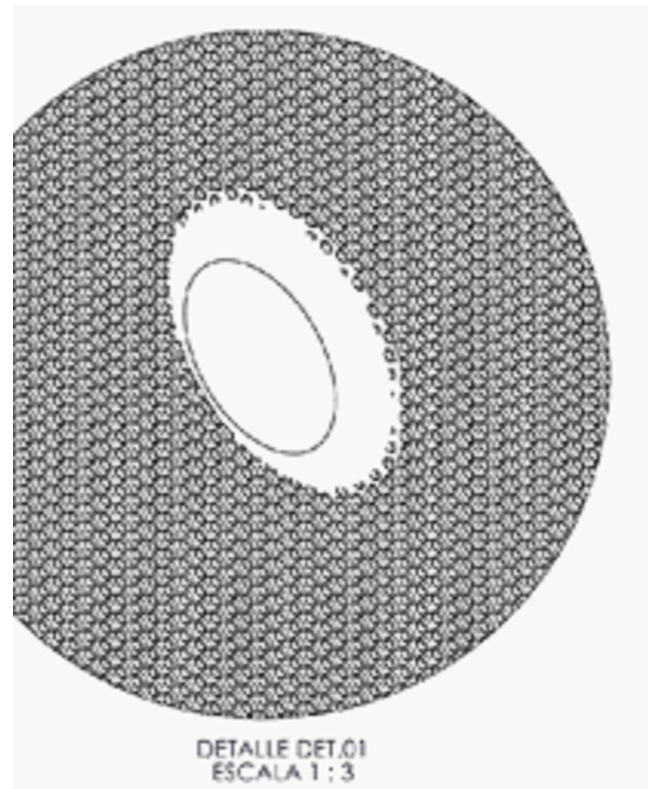

DETALLE DET.01
ESCALA 1:3

Datos Tecnicos MATERIAL POLIPROPILENO

Formato A-2 REV. 0

Formato A-2 REV	
-----------------	--	--	